

ΕΦΗΜΕΡΙΔΑ
ΤΗΣ ΚΥΒΕΡΝΗΣΕΩΣ

ΤΗΣ ΕΛΛΗΝΙΚΗΣ ΔΗΜΟΚΡΑΤΙΑΣ

27 Νοεμβρίου 2018 | ΤΕΥΧΟΣ Α.Α.Π. | Αρ. Φύλλου **285**

ΤΕΥΧΟΣ ΑΝΑΓΚΑΣΤΙΚΩΝ ΑΠΑΛΛΟΤΡΙΩΣΕΩΝ ΚΑΙ ΠΟΛΕΟΔΟΜΙΚΩΝ ΘΕΜΑΤΩΝ

ΑΠΟΦΑΣΕΙΣ

Αριθμ. 73143/ΤΔ 7200

Εφαρμογή των διατάξεων του άρθρου 3 του π.δ. 209/1998 για το σύνολο του νέου οδικού τμήματος Παράκαμψης Οικισμού Θάνους της 26ης Επαρχιακής οδού «Κάστρον-Κοντιά-Λιβαδοχώριον διά Θάνους, Πορτιανού και Σαρπίου» Νήσου Λήμνου.

Η ΠΕΡΙΦΕΡΕΙΑΡΧΗΣ ΒΟΡΕΙΟΥ ΑΙΓΑΙΟΥ

Α. Έχοντας υπόψη:

1. Τις διατάξεις του ν. 3852/2010 (ΦΕΚ 87/Α'/7-6-2010) «Νέα Αρχιτεκτονική της Αυτοδιοίκησης και της Αποκεντρωμένης Διοίκησης - Πρόγραμμα Καλλικράτης».

2. Τις διατάξεις του π.δ. 137/2010 (ΦΕΚ 230/Α'/27-12-2010) «Οργανισμός της Περιφέρειας Βορείου Αιγαίου».

3. Την εγκύκλιο 6/14-1-2011 του Υπουργείου Εσωτερικών, Αποκέντρωσης και Ηλεκτρονικής Διακυβέρνησης «Δημόσιες συμβάσεις έργων, προμηθειών και υπηρεσιών της Τοπικής Αυτοδιοίκησης και της Αποκεντρωμένης Διοίκησης από 1-1-2011».

4. Το π.δ. 7/2013 (ΦΕΚ 26/Α'/31-1-2013) «Όργανα που αποφασίζουν ή γνωμοδοτούν και λοιπές σχετικές ρυθμίσεις σε θέματα έργων, μελετών και υπηρεσιών του ν. 3316/2005 "Ανάθεση και εκτέλεση δημοσίων συμβάσεων εκπόνησης μελετών και παροχής συναφών υπηρεσιών και άλλες διατάξεις" (Α'42)».

5. Τις διατάξεις του ν. 3155/1955 «περί κατασκευής και συντηρήσεως οδών», σύμφωνα με τις οποίες το οδικό δίκτυο διακρίνεται σε Εθνικό, Επαρχιακό, Δημοτικό, ή Κοινοτικό, τις διατάξεις του π.δ. 401/1993 (ΦΕΚ 170 Α'), με το οποίο τροποποιήθηκε το π.δ. 143/1989 και διακρίθηκε το οδικό δίκτυο σε πρωτεύον, δευτερεύον κ.λπ. και τις διατάξεις του π.δ. 347/1993 «Λήψη μέτρων για την ασφάλεια της υπεραστικής συγκοινωνίας» και τις κανονιστικές υπουργικές αποφάσεις που εκδόθηκαν σε εκτέλεση αυτών.

6. Τις διατάξεις του β.δ. 32 της 6-2-1956 (ΦΕΚ 47/Α'/8-2-1956) «Περί καθορισμού των επαρχιακών οδών του Νομού Λέσβου κατά τις διατάξεις του ν. 3155/1955 περί κατασκευής και συντήρησης οδών», με το οποίο καθορίστηκαν οι Επαρχιακές οδοί του Ν. Λέσβου και μεταξύ αυτών, ως 26η , η Επαρχιακή οδός «Κάστρον-Κοντιά-Λιβαδοχώριον διά Θάνους, Πορτιανού και Σαρπίου».

7. Τις διατάξεις του β.δ. 465/1970 (ΦΕΚ 150 Α') «Περί όρων και προϋποθέσεων εγκατάστασης και λειτουργίας αντλιών καυσίμων προ πρατηρίων κειμένων εκτός των εγκεκριμένων σχεδίων πόλεων και κωμών ή εκτός κατοικημένων εν γένει περιοχών και περί κυκλοφοριακής συνδέσεως εγκαταστάσεων μετά των οδών», όπως τροποποιήθηκε με το π.δ. 118/8-6-2006 (ΦΕΚ 119/Α'/16-6-2006) και ισχύει σήμερα.

8. Τις διατάξεις των άρθρων 2 και 3 του π.δ. 209/1998 (ΦΕΚ 169/Α'/15-7-1998) «Λήψη μέτρων για την ασφάλεια της υπεραστικής συγκοινωνίας», όπως τροποποιήθηκαν με το π.δ. 221/1999 και ισχύουν σήμερα.

Β. Και αφού είδαμε:

(α) Την αριθμ. οικ 145/29-1-2018 (ΑΔΑ: 7ΧΘ27ΛΩ-ΕΗΕ) απόφαση της Περιφέρειας Βορ. Αιγαίου, με την οποία αποφασίστηκε η ένταξη της πράξης «Παράκαμψη οικισμού Θάνους», συνολικού προϋπολογισμού 5.450.000,00 € (με ΦΠΑ 17%), ΟΠΣ 5010852 στο Επιχειρησιακό Πρόγραμμα «Βόρειο Αιγαίο 2014-2020».

Η πράξη συγχρηματοδοτείται από το Ευρωπαϊκό Ταμείο Περιφερειακής Ανάπτυξης (ΕΤΠΑ).

(β) Την αριθμ. 997/07-09-2017 (ΑΔΑ: ΨΒΚ17ΛΩ-ΘΛΛ) απόφαση της Οικονομικής Επιτροπής της Περιφέρειας Βορείου Αιγαίου, με την οποία εγκρίθηκαν η Οριστική Μελέτη Οδοποιίας καθώς και οι λοιπές Υποστηρικτικές Μελέτες (Μελέτη Κόμβων Κ1, Κ2 και Κ3, Μελέτη Τεχνικών, Μελέτη Αποστράγγισης - Αποχέτευσης, Μελέτη Σήμανσης), της μελέτης με τίτλο «Παράκαμψη οικισμού Θάνους», όπως αυτές συντάχθηκαν από τα Συμπράττοντα Γραφεία Μελετών Χαράλαμπου Βαξεβανέρη, Ραφαήλ Μελιγωνίτη και Ελένης Τζώρα

(γ) Την αριθμ. 1214/30-10-2017 (ΑΔΑ: 7ΘΛ07ΛΩ-ΓΘ7 απόφαση της Οικονομικής Επιτροπής της Περιφέρειας Βορείου Αιγαίου, με την οποία εγκρίθηκαν τα Κτηματολογικά Διαγράμματα και οι Κτηματολογικοί Πίνακες για το σύνολο της ανωτέρω αναφερόμενης Τεχνικής Μελέτης, όπως συντάχθηκαν από τα Συμπράττοντα Γραφεία Μελετών Χαράλαμπου Βαξεβανέρη, Ραφαήλ Μελιγωνίτη και Ελένης Τζώρα.

Γ. Και επειδή:

1. Με βάση τα ανωτέρω, για την κατασκευή του έργου με τίτλο «Παράκαμψη οικισμού Θάνους», η εκτέλεση του οποίου προβλέπεται να ολοκληρωθεί μέσα σε 25 μήνες από την υπογραφή της Σύμβασης, συντρέχουν οι προϋποθέσεις εφαρμογής, με έκδοση σχετικής απόφασης του Νομάρχη Λέσβου και ήδη της Περιφερειάρχη Βορείου Αιγαίου, των διατάξεων του άρθρου 3 του π.δ. 209/1998, για:

α) Εφαρμογή των αποστάσεων που προβλέπονται στο άρθρο 2 του π.δ. 209/1998,

β) απαγόρευση έκδοσης οικοδομικών αδειών για ανέγερση κτηρίων και εκτέλεση οικοδομικών εργασιών στη ζώνη διέλευσης της οδού που καθορίζεται από τις οριογραμμές απαλλοτρίωσης.

2. Η ζώνη διέλευσης του υπό κατασκευή έργου παράκαμψης του οικισμού Θάνους Λήμνου στα πλαίσια του έργου με τίτλο «Παράκαμψη οικισμού Θάνους», απεικονίζεται στα εγκεκριμένα (παράγραφος Β(γ) της παρούσας) Κτηματολογικά Διαγράμματα, στα οποία απεικονίζονται και τα όρια της προς απαλλοτρίωση ζώνης με συνεχή κόκκινη γραμμή και επισυνάπτονται στην παρούσα απόφαση, αποφασίζουμε:

1. Την εφαρμογή των διατάξεων του άρθρου 3 του π.δ. 209/1998 για την εγκεκριμένη Οριστική Μελέτη Οδοποιίας (παράγραφος Β(β) της παρούσας) για το σύνολο του νέου οδικού τμήματος Παράκαμψης Οικισμού Θάνους, με βάση τη ζώνη διέλευσης της προς κατασκευή οδού, όπως απεικονίζεται στα εγκεκριμένα (παράγραφος Β(γ) της παρούσας) Κτηματολογικά Διαγράμματα, από τη δημοσίευση αυτής στην Εφημερίδα της Κυβερνήσεως.


2. Απαγορεύουμε για μια τετραετία από την ημέρα δημοσίευσης στο ΦΕΚ την έκδοση Οικοδομικών Αδειών για ανέγερση κτηρίων και εκτέλεση οικοδομικών εργασιών στη ζώνη διέλευσης της προς κατασκευή οδού παράκαμψης του οικισμού Θάνους Λήμνου, στα πλαίσια του έργου με τίτλο «Παράκαμψη Οικισμού Θάνους», κατά τα αναφερόμενα στο σκεπτικό της παρούσας, η οποία απεικονίζεται στα συνημμένα σχέδια.

Η απόφαση αυτή, από τις διατάξεις της οποίας δεν προκαλείται δαπάνη σε βάρος του κρατικού προϋπολογισμού, να δημοσιευθεί στην Εφημερίδα της Κυβερνήσεως μαζί με τα συνημμένα σ' αυτή Σχέδια.


Μυτιλήνη, 16 Νοεμβρίου 2018

Η Περιφερειάρχης


ΧΡΙΣΤΙΑΝΑ ΚΑΛΟΓΗΡΟΥ

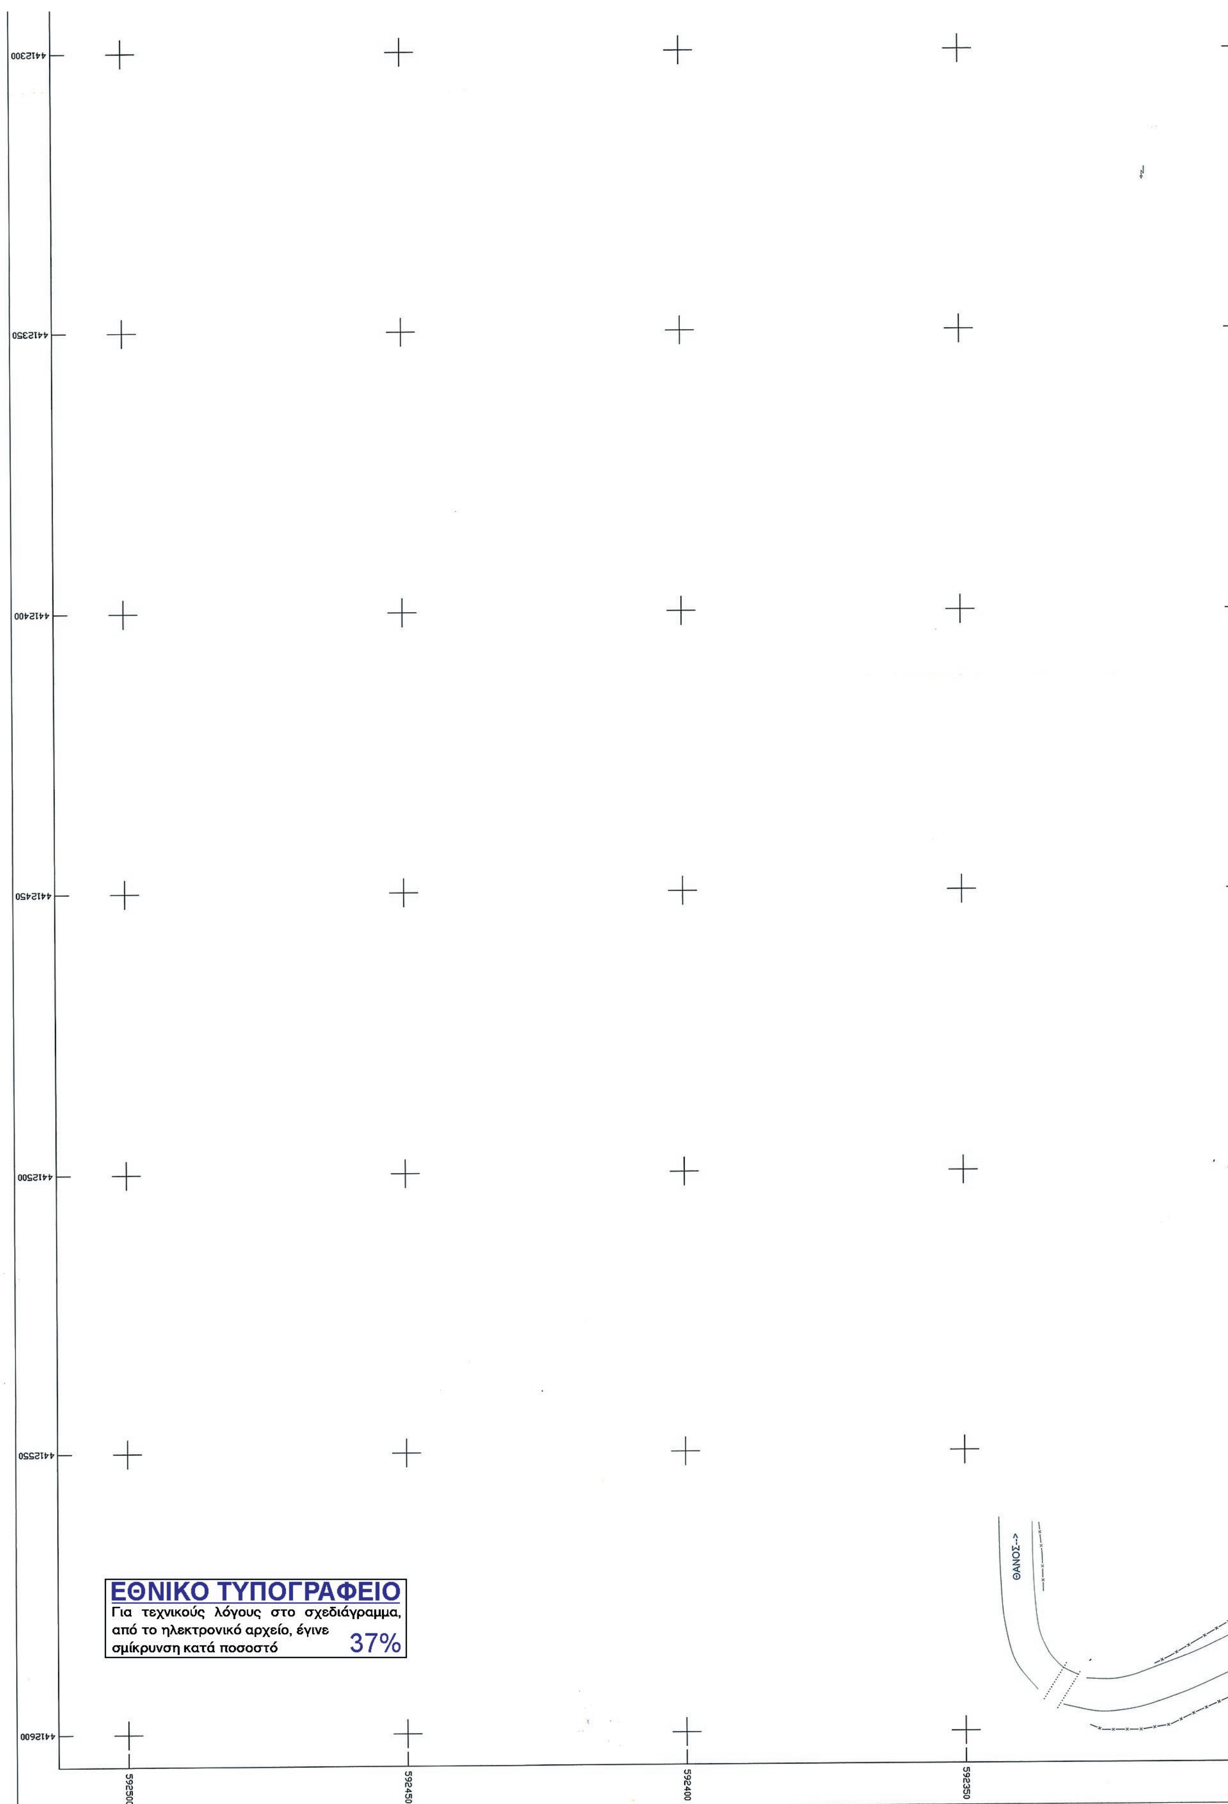

ΕΘΝΙΚΟ ΤΥΠΟΓΡΑΦΕΙΟ
Για τεχνικούς λόγους στο σχεδιάγραμμα, από το ηλεκτρονικό αρχείο, έγινε σμίκρυνση κατά ποσοστό 37%

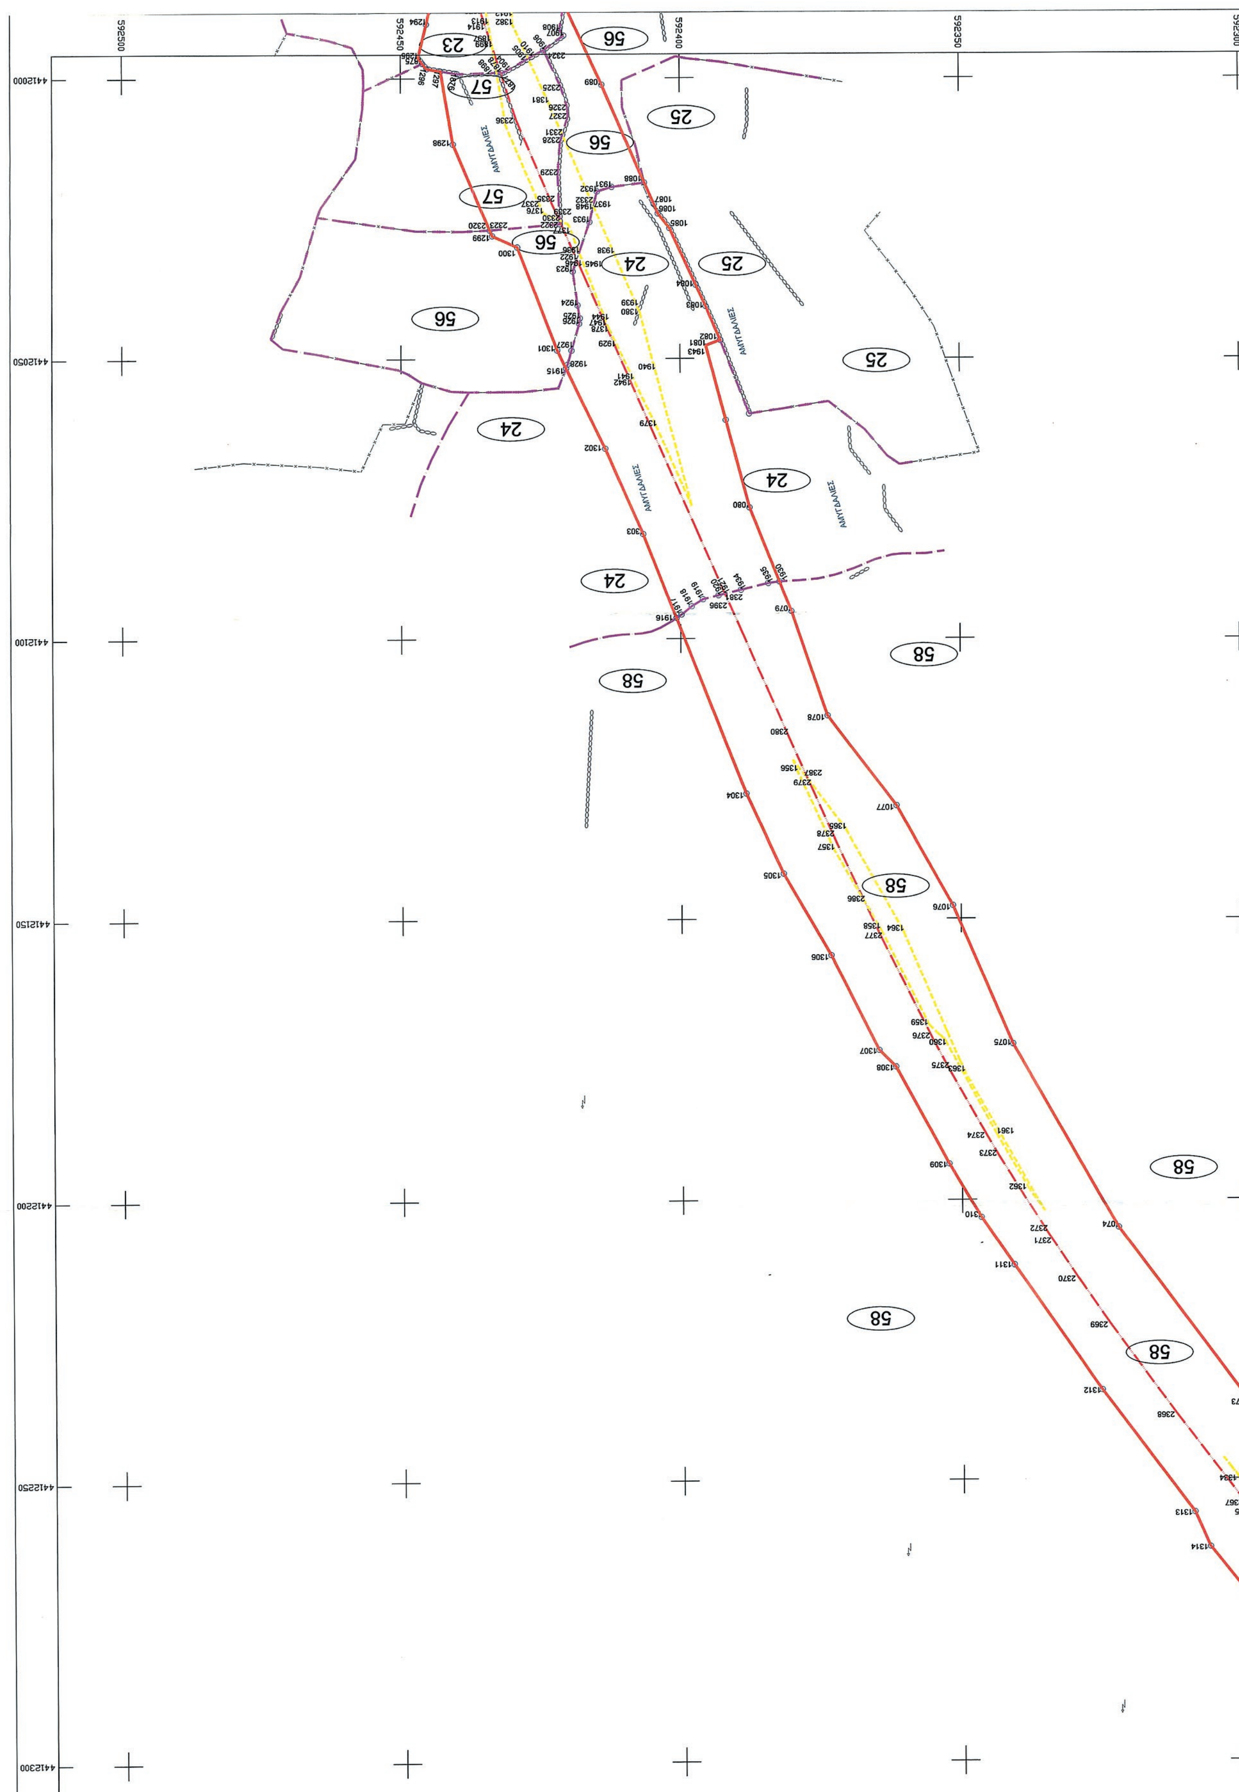

592500
592450
592400
592350
592300
4412000
4412050
4412100
4412150
4412200
4412250
4412300
23
56
57
25
24
58
ΑΜΥΓΔΑΛΙΕΣ

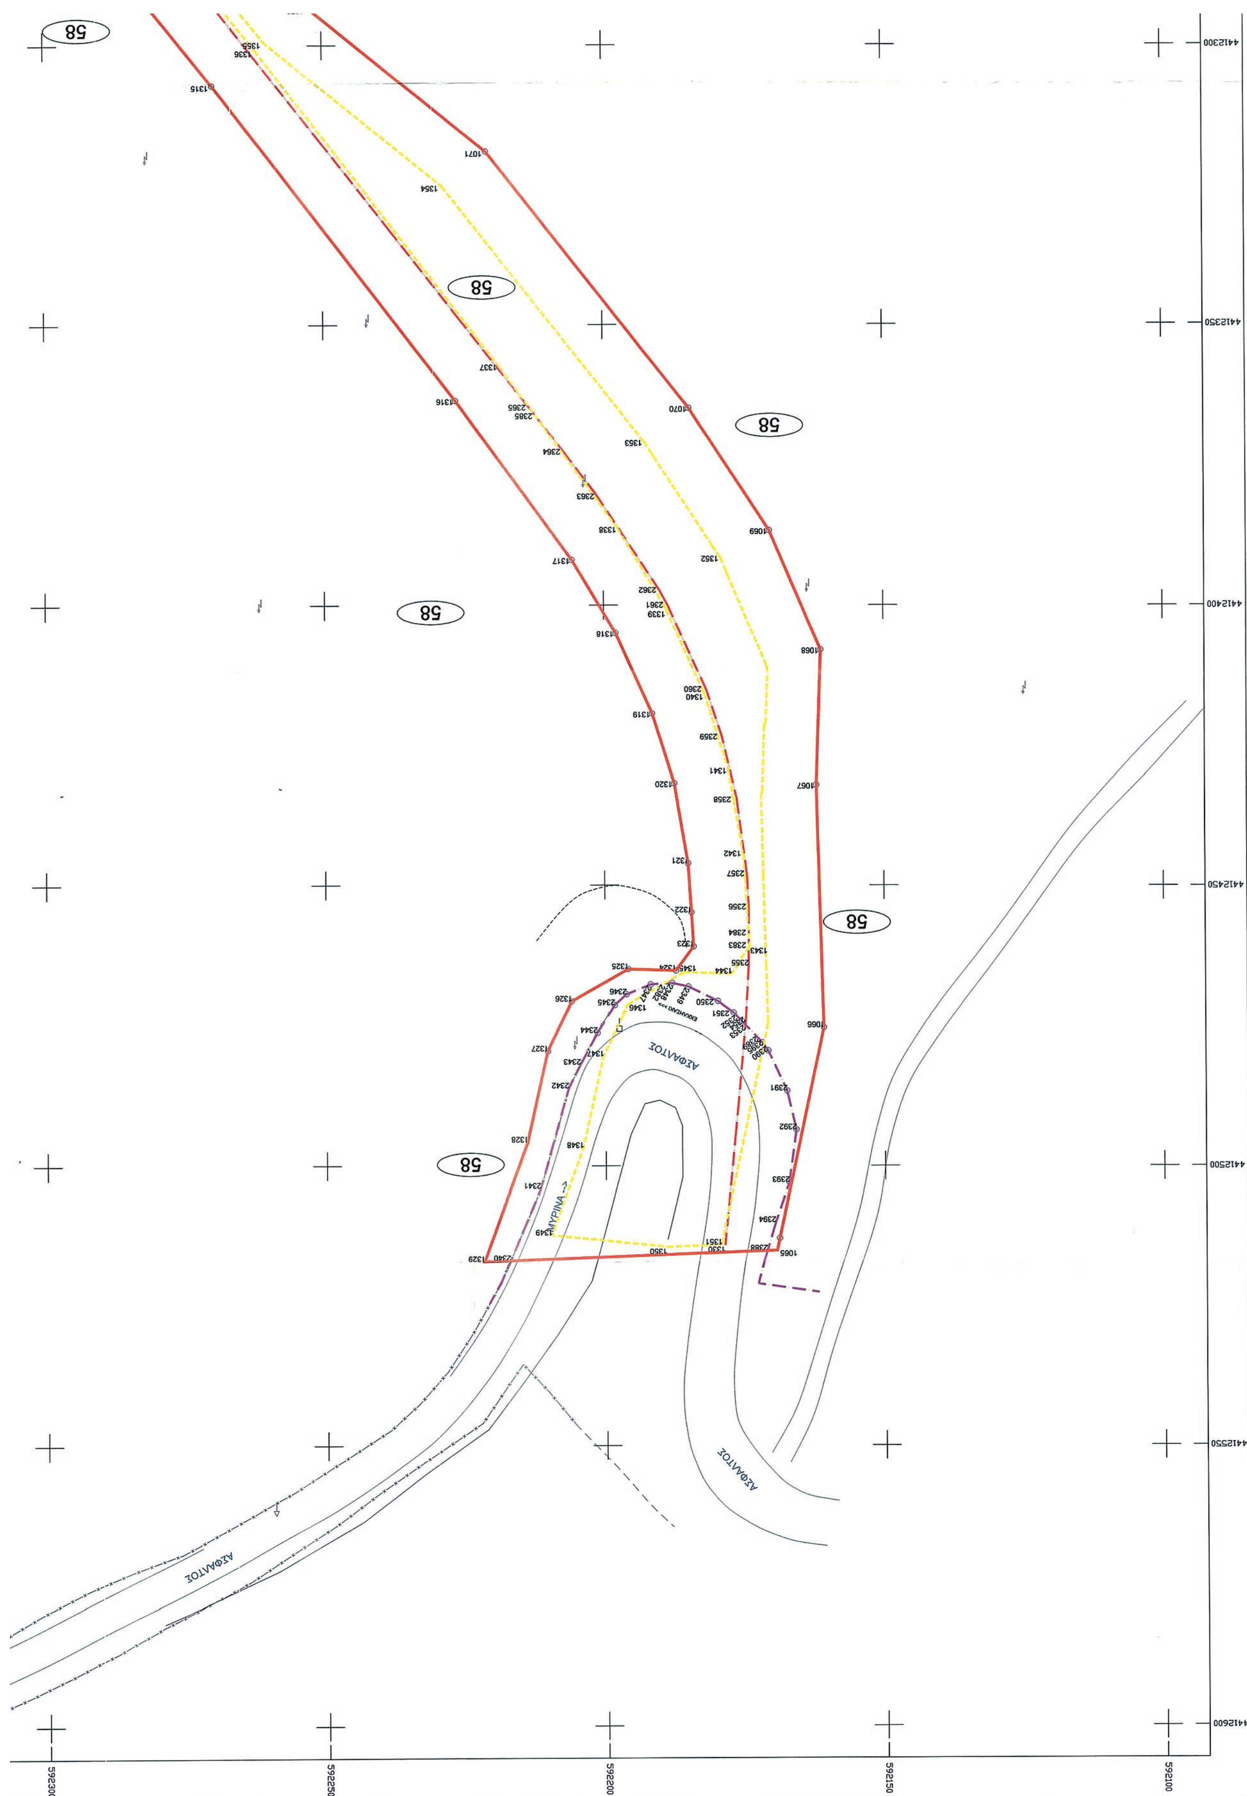
58
ΑΣΦΑΛΤΟΣ
ΜΥΡΙΝΑ
4412300
4412350
4412400
4412450
4412500
4412550
4412600
592300
592250
592200
592150
592100

ΕΛΛΗΝΙΚΗ ΔΗΜΟΚΡΑΤΙΑ
ΠΕΡΙΦΕΡΕΙΑ ΒΟΡΕΙΟΥ ΑΙΓΑΙΟΥ

ΔΙΕΥΘΥΝΣΗ ΤΕΧΝΙΚΩΝ ΕΡΓΩΝ ΠΕΡΙΦ. ΕΝΟΤΗΤΑΣ ΛΕΣΒΟΥ
ΤΜΗΜΑ ΤΕΧΝΙΚΩΝ ΕΡΓΩΝ ΠΕΡΙΦ. ΕΝΟΤΗΤΑΣ ΛΗΜΝΟΥ

ΕΡΓΟ: ΜΕΛΕΤΗ ΠΑΡΑΚΑΜΨΗΣ ΟΙΚΙΣΜΟΥ ΘΑΝΟΥΣ

ΚΤΗΜΑΤΟΓΡΑΦΗΣΗ

ΘΕΜΑ: ΚΤΗΜΑΤΟΛΟΓΙΚΟ ΔΙΑΓΡΑΜΜΑ

ΚΑΤΗΓΟΡΙΑ:

ΑΡ.ΣΧΕΔΙΟΥ: **ΚΤ–1**

- ΜΕΛΕΤΗ ΟΔΟΠΟΙΙΑΣ
- ■ ΤΟΠΟΓΡΑΦΙΚΕΣ ΕΡΓΑΣΙΕΣ–ΚΤΗΜΑΤΟΛΟΓΙΟ
- ΜΕΛΕΤΗ ΤΕΧΝΙΚΩΝ ΕΡΓΩΝ
- ΓΕΩΛΟΓΙΚΗ / ΓΕΩΤΕΧΝΙΚΗ ΜΕΛΕΤΗ
- ΠΕΡΙΒΑΛΛΟΝΤΙΚΗ ΜΕΛΕΤΗ

ΚΛΙΜΑΚΑ: 1 : 500

ΗΜΕΡΟΜΗΝΙΑ: ΟΚΤΩΒΡΙΟΣ 2017

ΜΕΛΕΤΗ:	ΑΝΑΔΟΧΟΙ ΜΕΛΕΤΗΣ	ΕΙΔΙΚΟΙ ΣΥΝΕΡΓΑΤΕΣ
ΟΔΟΠΟΙΙΑΣ	ΧΑΡΑΛΑΜΠΟΣ ΒΑΞΕΒΑΝΕΡΗΣ	
ΤΟΠΟΓΡΑΦΙΚΩΝ–ΚΤΗΜΑΤ.	ΧΑΡΑΛΑΜΠΟΣ ΒΑΞΕΒΑΝΕΡΗΣ	
ΓΕΩΛΟΓΙΚΩΝ	ΡΑΦΑΗΛ ΜΕΛΙΓΩΝΙΤΗΣ	
ΓΕΩΤΕΧΝΙΚΩΝ	ΕΛΕΝΗ ΤΖΩΡΑ	
ΠΕΡΙΒΑΛΛΟΝΤΙΚΩΝ	ΡΑΦΑΗΛ ΜΕΛΙΓΩΝΙΤΗΣ	

	ΟΝΟΜΑ ΑΡΜΟΔΙΟΥ	ΗΜΕΡΟΜΗΝΙΑ	ΥΠΟΓΡΑΦΗ
ΜΕΛΕΤΗΤΗΣ	ΧΑΡ. ΒΑΞΕΒΑΝΕΡΗΣ ΤΟΠΟΓΡΑΦΟΣ ΜΗΧΑΝΙΚΟΣ	οκτω 2017	
ΔΙΕΥΘΥΝΟΥΣΑ ΥΠΗΡΕΣΙΑ Δ/ΝΣΗ ΤΕΧΝΙΚΩΝ ΕΡΓΩΝ Π.Ε. ΛΕΣΒΟΥ ΤΜΗΜΑ ΤΕΧΝΙΚΩΝ ΕΡΓΩΝ Π.Ε. ΛΗΜΝΟΥ	Ο ΕΠΙΒΛΕΠΩΝ ΜΗΧ/ΚΟΣ ΙΠΠΟΚΡΑΤΗΣ ΓΟΥΔΕΛΗΣ ΠΟΛΙΤΙΚΟΣ ΜΗΧΑΝΙΚΟΣ	25-10-2017	
	Ο ΠΡΟΙΣΤΑΜΕΝΟΣ Δ/ΝΟΥΣΑΣ ΣΤ. ΚΑΡΑΓΙΑΝΝΑΚΗΣ	25-10-2017	
ΘΕΩΡΗΣΗ	Η ΠΡΟΙΣΤΑΜΕΝΗ ΤΗΣ ΔΤΕΠΕ ΛΕΣΒΟΥ ΑΦΡ. ΚΟΥΡΟΓΕΝΗ ΠΟΛΙΤΙΚΟΣ ΜΗΧΑΝΙΚΟΣ	25-10-2017	
ΕΓΚΡΙΤΙΚΗ ΑΠΟΦΑΣΗ	30/10/2017	ΑΡΙΘΜ. 1214/2017 (ΑΔΑ: 7ΘΛΟ7ΛΩ–ΓΘ7)	


Ακριβές Αντίγραφο 8-6-2018
Καραγιάννη Ειρήνη
ΠΕ/Διοικητικός


ΥΠΟΜΝΗΜΑ


- Αριθμός ιδιοκτησίας
- Όριο γεωτεμαχίου
- Άξονας μελέτης οδού
- Γραμμή επιρροής
- Όριο ζώνης απαλλοτρίωσης
- Ξηρολιθιά
- Συρματόπλεγμα
- Φράκτης με κάγκελο
- 2/Κ Κτίσμα
- Μανδρότοιχος

Β

ΚΤ-1
ΚΤ-2
ΚΤ-3
58
58
1072
1073
1335
1336
1353
1934
2366
2367
592300
592250
592200
592150
592100
4412000
4412050
4412100
4412150
4412200
4412250
4412300

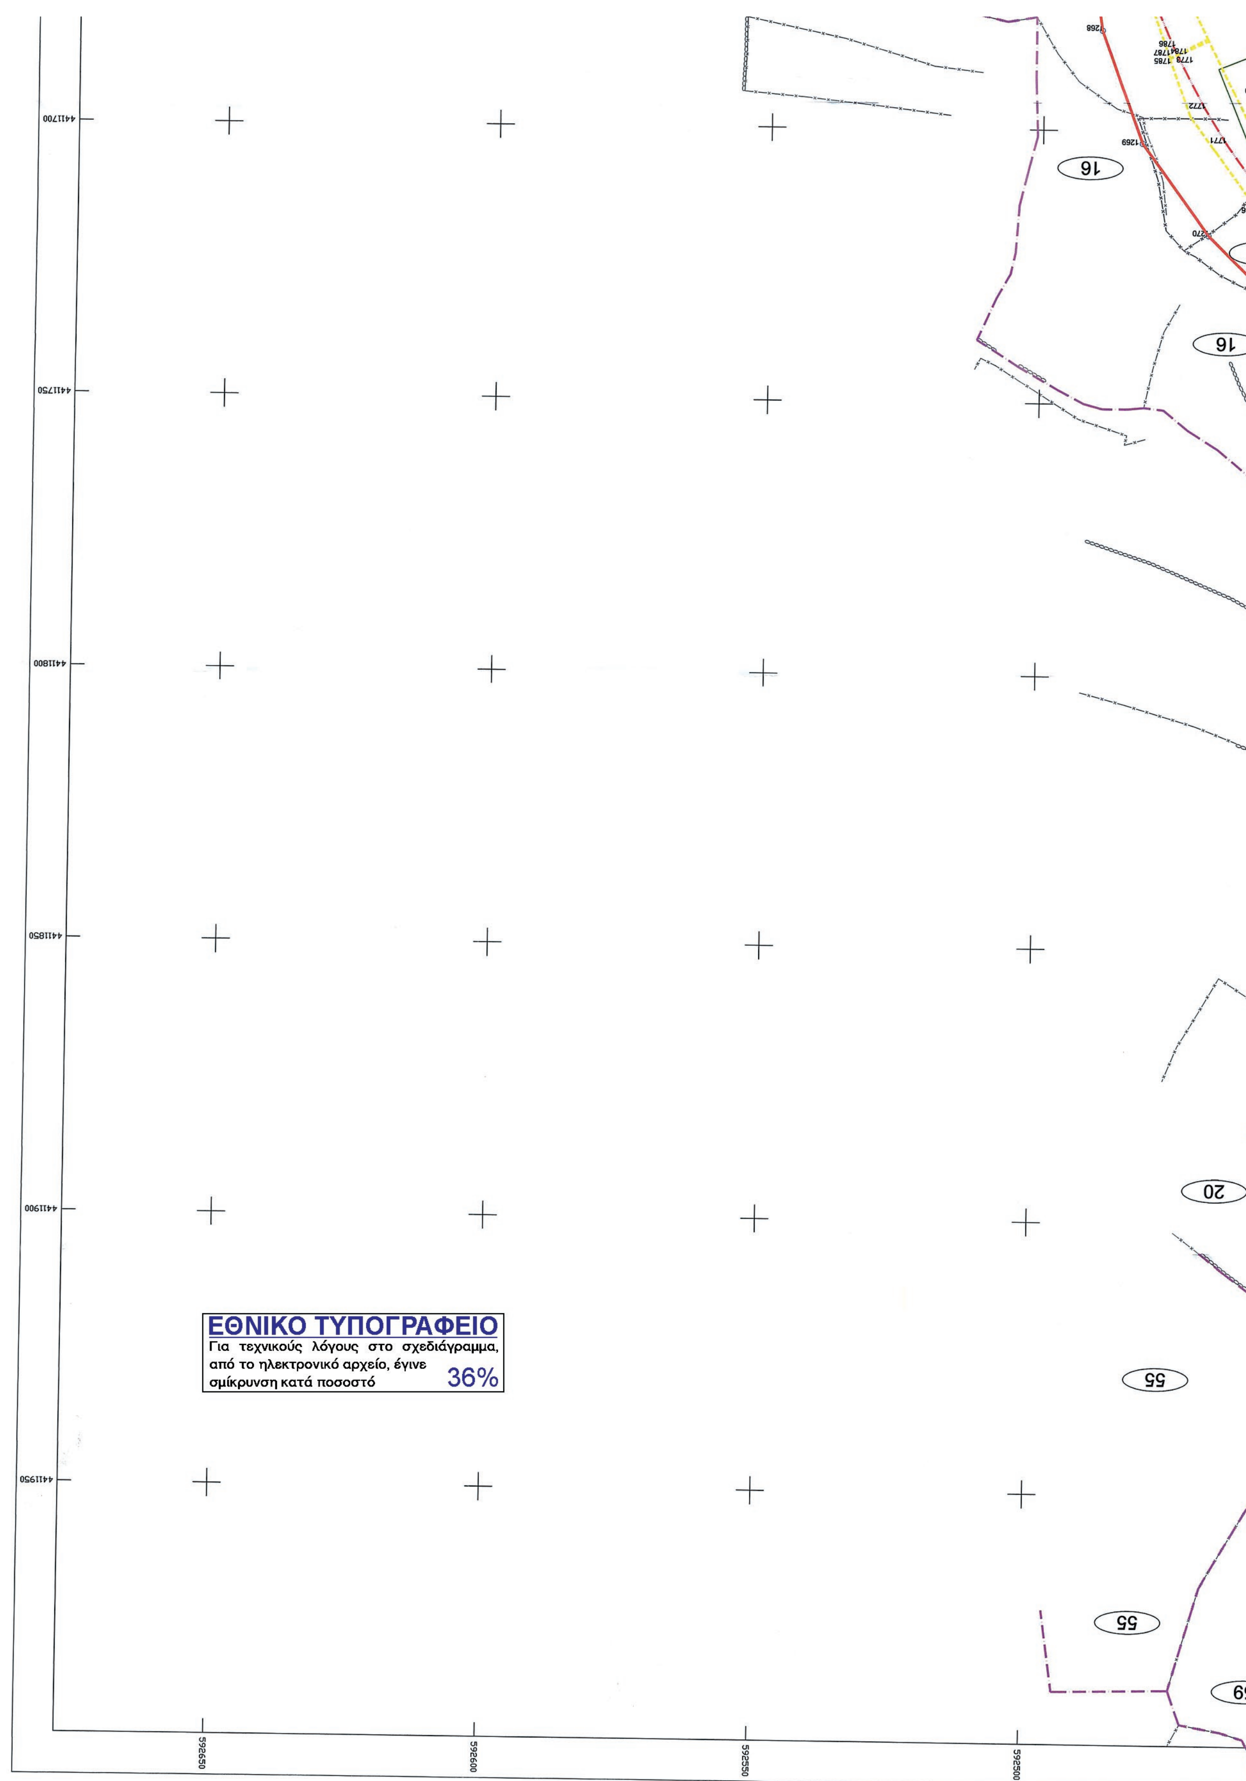
4411700
4411750
4411800
4411850
4411900
4411950
592650
592600
592550
592500
16
16
20
55
55
ΕΘΝΙΚΟ ΤΥΠΟΓΡΑΦΕΙΟ
Για τεχνικούς λόγους στο σχεδιάγραμμα, από το ηλεκτρονικό αρχείο, έγινε σμίκρυνση κατά ποσοστό 36%

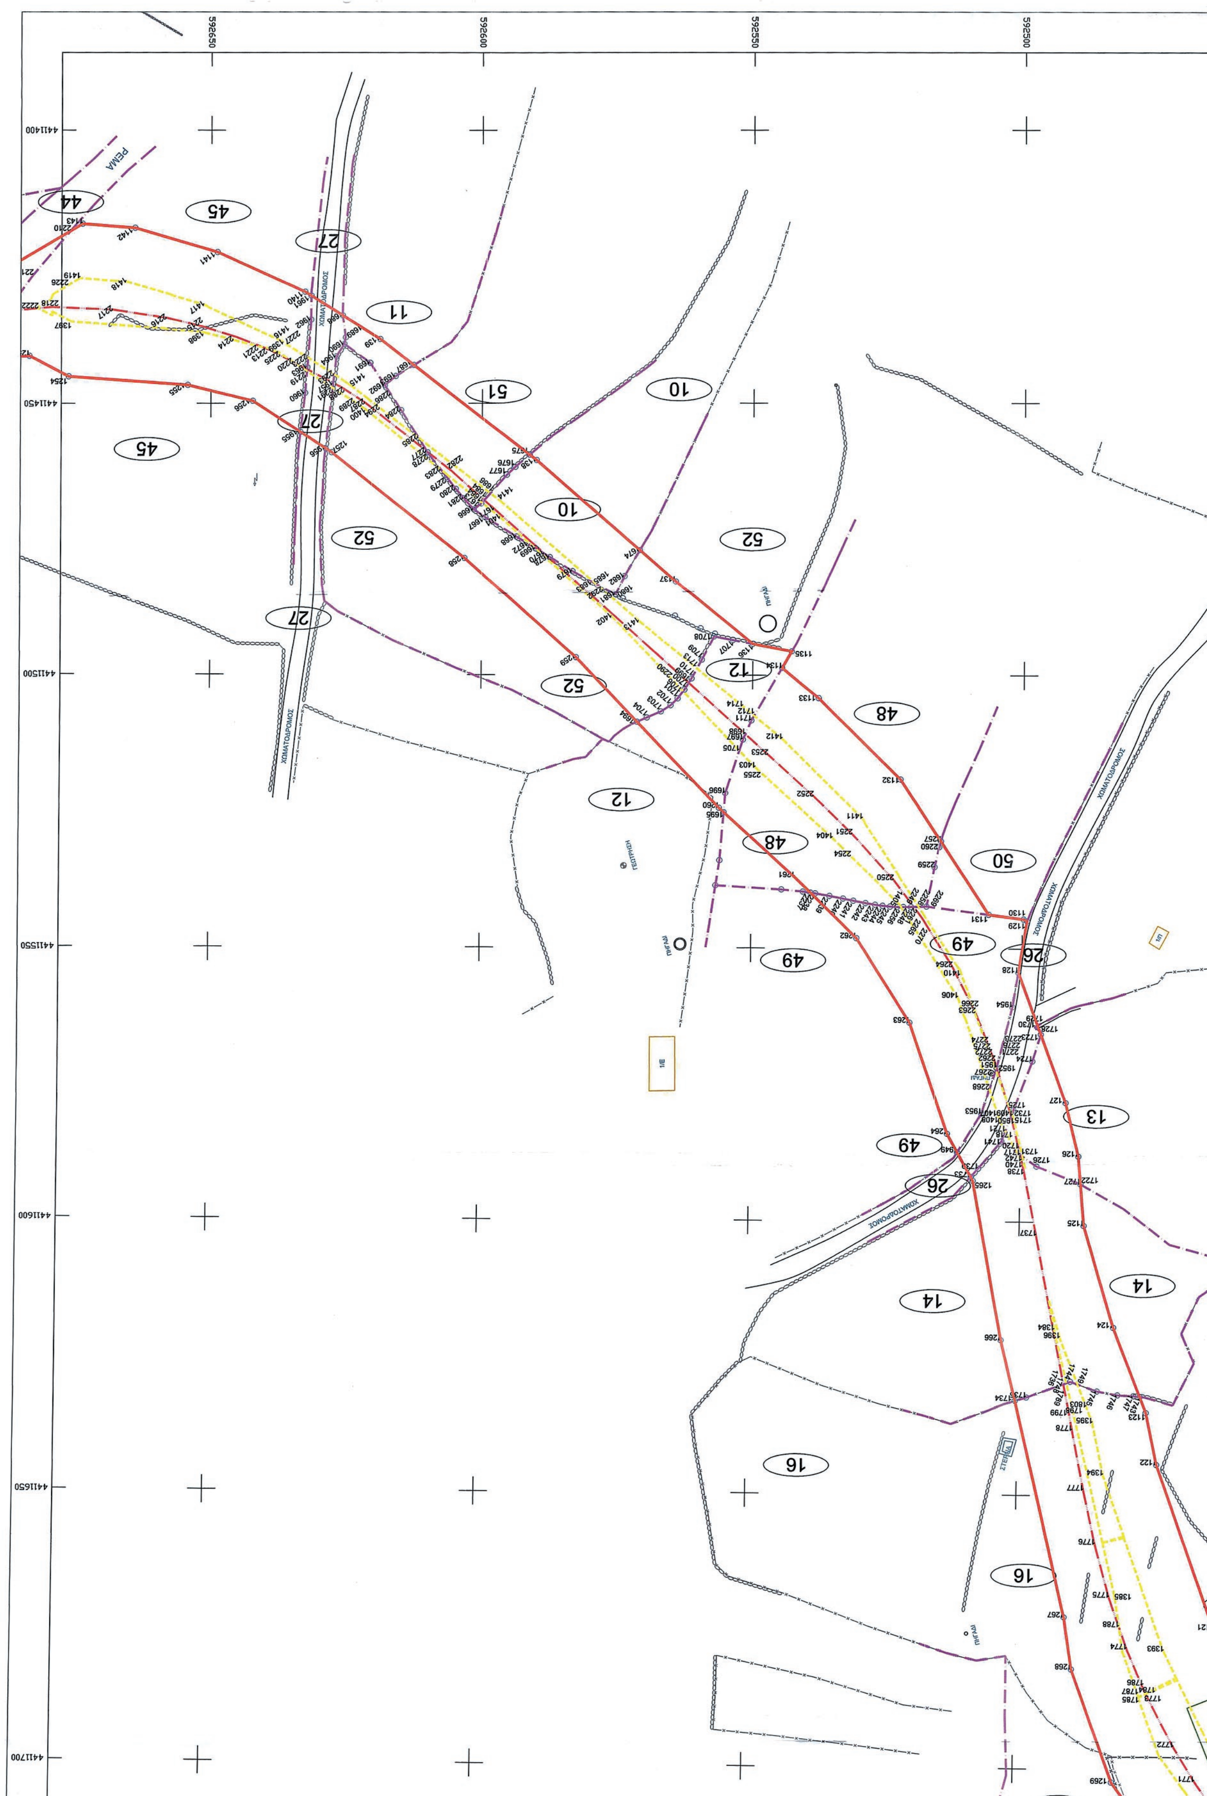
592650
592600
592550
592500
4411400
4411450
4411500
4411550
4411600
4411650
4411700
ΧΩΜΑΤΟΔΡΟΜΟΣ
ΡΕΜΑ
44
45
27
11
51
10
52
12
48
50
49
26
13
14
16

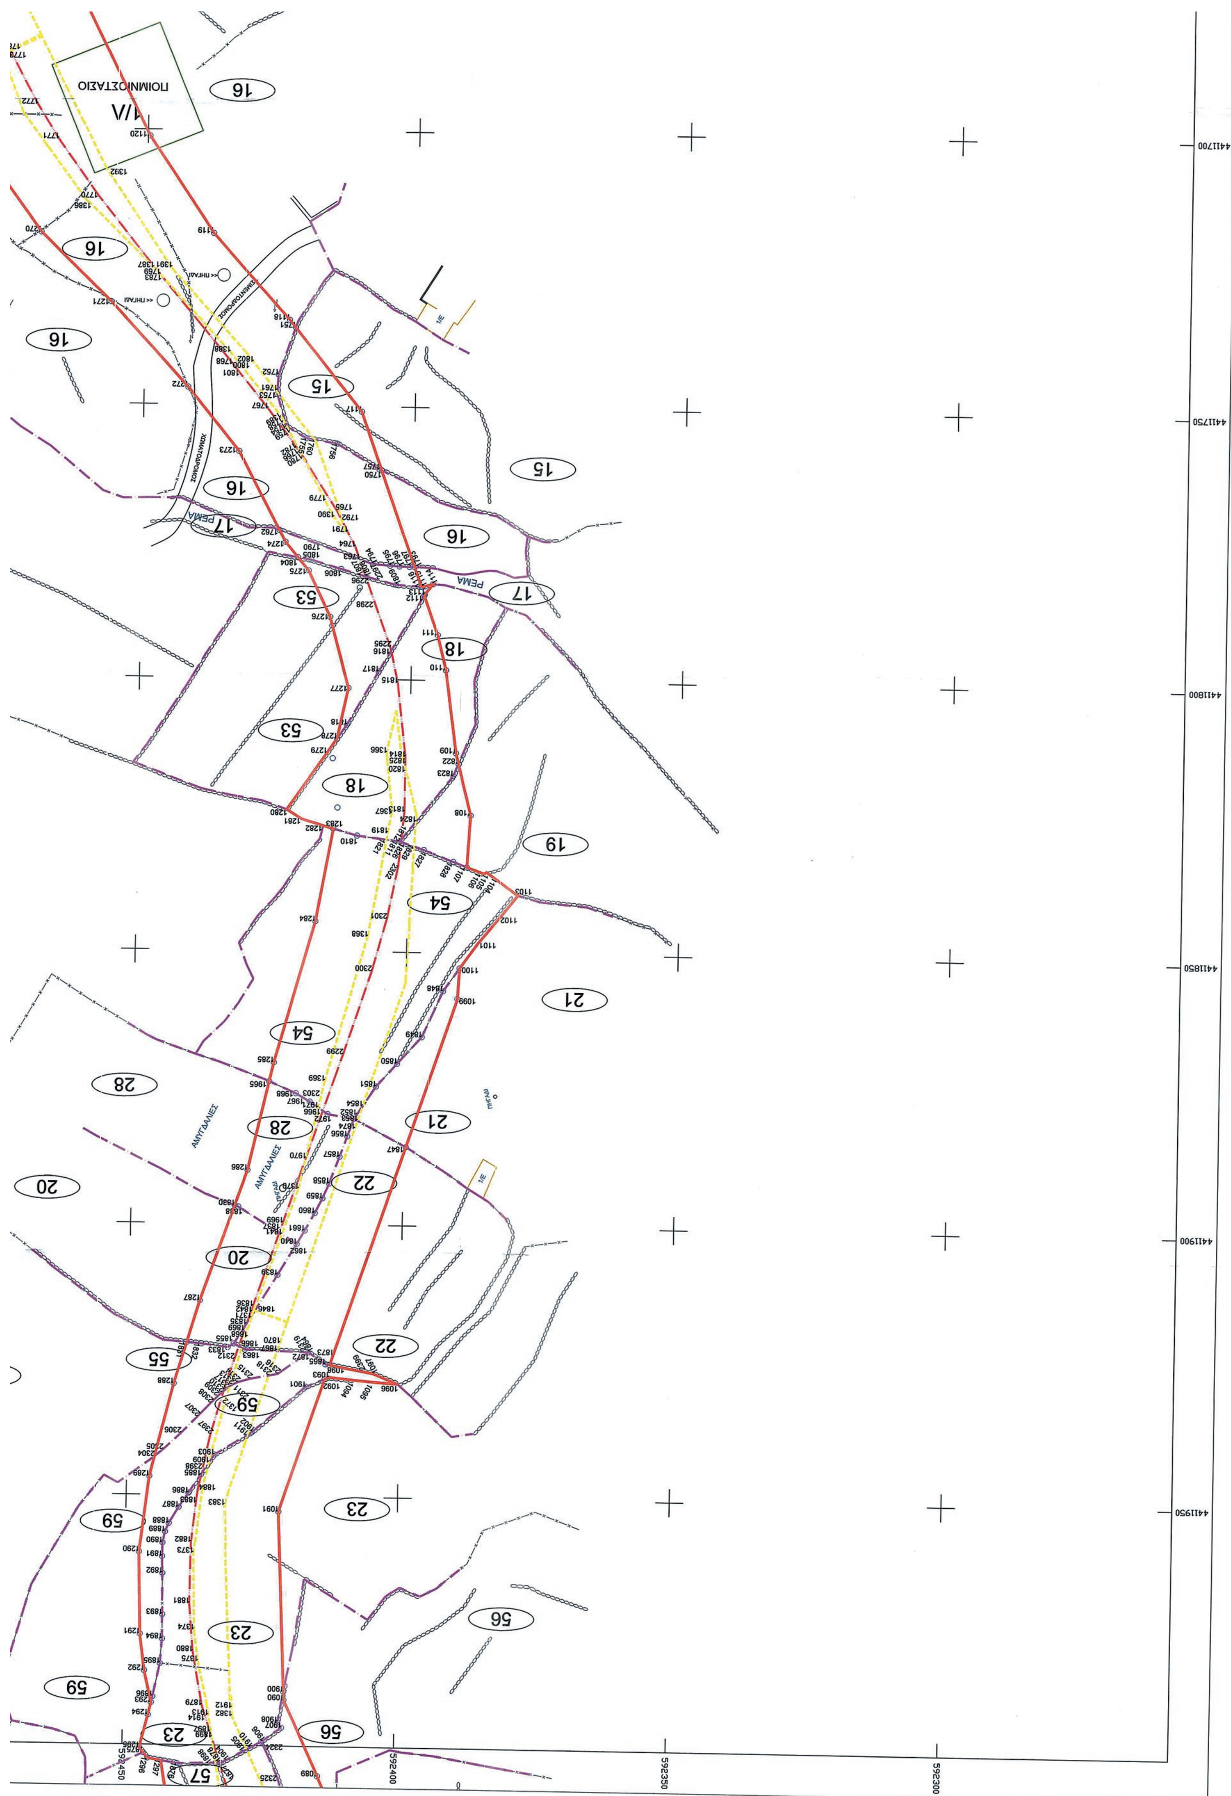
ΠΟΙΜΝΙΟΣΤΑΣΙΟ
ΡΕΜΑ
ΑΜΥΓΔΑΛΙΕΣ
16
15
17
53
18
19
54
21
28
20
22
55
59
23
56
57
4411700
4411750
4411800
4411850
4411900
4411950
592450
592400
592350
592300

ΠΟΙΜΝΙΟΣΤΑΣΙΟ

1/Λ

16

16

16

Β

ΥΠΟΜΝΗΜΑ

Αριθμός ιδιοκτησίας
Όριο γεωτεμαχίου
Άξονας μελέτης οδού
Γραμμή επιρροής
Όριο ζώνης απαλλοτρίωσης
Ξηρολιθιά
Συρματόπλεγμα
Φράκτης με κάγκελο
2/Κ Κτίσμα
Μανδρότοιχος

ΚΤ-3

ΚΤ-2

ΚΤ-1

592450 592400 592350 592300

4411400 4411450 4411500 4411550 4411600 4411650 4411700

ΕΛΛΗΝΙΚΗ ΔΗΜΟΚΡΑΤΙΑ
ΠΕΡΙΦΕΡΕΙΑ ΒΟΡΕΙΟΥ ΑΙΓΑΙΟΥ

ΔΙΕΥΘΥΝΣΗ ΤΕΧΝΙΚΩΝ ΕΡΓΩΝ ΠΕΡΙΦ. ΕΝΟΤΗΤΑΣ ΛΕΣΒΟΥ
ΤΜΗΜΑ ΤΕΧΝΙΚΩΝ ΕΡΓΩΝ ΠΕΡΙΦ. ΕΝΟΤΗΤΑΣ ΛΗΜΝΟΥ

ΕΡΓΟ: ΜΕΛΕΤΗ ΠΑΡΑΚΑΜΨΗΣ ΟΙΚΙΣΜΟΥ ΘΑΝΟΥΣ
ΚΤΗΜΑΤΟΓΡΑΦΗΣΗ

ΘΕΜΑ: ΚΤΗΜΑΤΟΛΟΓΙΚΟ ΔΙΑΓΡΑΜΜΑ

ΚΑΤΗΓΟΡΙΑ:

ΑΡ.ΣΧΕΔΙΟΥ: **ΚΤ – 2**

ΜΕΛΕΤΗ ΟΔΟΠΟΙΙΑΣ
ΤΟΠΟΓΡΑΦΙΚΕΣ ΕΡΓΑΣΙΕΣ–ΚΤΗΜΑΤΟΛΟΓΙΟ
ΜΕΛΕΤΗ ΤΕΧΝΙΚΩΝ ΕΡΓΩΝ
ΓΕΩΛΟΓΙΚΗ / ΓΕΩΤΕΧΝΙΚΗ ΜΕΛΕΤΗ
ΠΕΡΙΒΑΛΛΟΝΤΙΚΗ ΜΕΛΕΤΗ


ΚΛΙΜΑΚΑ: 1 : 500

ΗΜΕΡΟΜΗΝΙΑ: ΟΚΤΩΒΡΙΟΣ 2017

ΜΕΛΕΤΗ:	ΑΝΑΔΟΧΟΙ ΜΕΛΕΤΗΣ	ΕΙΔΙΚΟΙ ΣΥΝΕΡΓΑΤΕΣ
ΟΔΟΠΟΙΙΑΣ	ΧΑΡΑΛΑΜΠΟΣ ΒΑΞΕΒΑΝΕΡΗΣ	
ΤΟΠΟΓΡΑΦΙΚΩΝ–ΚΤΗΜΑΤ.	ΧΑΡΑΛΑΜΠΟΣ ΒΑΞΕΒΑΝΕΡΗΣ	
ΓΕΩΛΟΓΙΚΩΝ	ΡΑΦΑΗΛ ΜΕΛΙΓΩΝΙΤΗΣ	
ΓΕΩΤΕΧΝΙΚΩΝ	ΕΛΕΝΗ ΤΖΩΡΑ	
ΠΕΡΙΒΑΛΛΟΝΤΙΚΩΝ	ΡΑΦΑΗΛ ΜΕΛΙΓΩΝΙΤΗΣ	

	ΟΝΟΜΑ ΑΡΜΟΔΙΟΥ	ΗΜΕΡΟΜΗΝΙΑ	ΥΠΟΓΡΑΦΗ
ΜΕΛΕΤΗΤΗΣ	ΧΑΡ. ΒΑΞΕΒΑΝΕΡΗΣ ΤΟΠΟΓΡΑΦΟΣ ΜΗΧΑΝΙΚΟΣ	ΟΚΤΩ 2017	
ΔΙΕΥΘΥΝΟΥΣΑ ΥΠΗΡΕΣΙΑ Δ/ΝΣΗ ΤΕΧΝΙΚΩΝ ΕΡΓΩΝ Π.Ε. ΛΕΣΒΟΥ ΤΜΗΜΑ ΤΕΧΝΙΚΩΝ ΕΡΓΩΝ Π.Ε. ΛΗΜΝΟΥ	Ο ΕΠΙΒΛΕΠΩΝ ΜΗΧ/ΚΟΣ ΙΠΠΟΚΡΑΤΗΣ ΓΟΥΔΕΛΗΣ ΠΟΛΙΤΙΚΟΣ ΜΗΧΑΝΙΚΟΣ	25-10-2017	
	Ο ΠΡΟΙΣΤΑΜΕΝΟΣ Δ/ΝΟΥΣΑΣ ΣΤ. ΚΑΡΑΓΙΑΝΝΑΚΗΣ	25-10-2017	
ΘΕΩΡΗΣΗ	Η ΠΡΟΙΣΤΑΜΕΝΗ ΤΗΣ ΔΤΕΠΕ ΛΕΣΒΟΥ ΑΦΡ. ΚΟΥΡΟΓΕΝΗ ΠΟΛΙΤΙΚΟΣ ΜΗΧΑΝΙΚΟΣ	25-10-2017	
ΕΓΚΡΙΤΙΚΗ ΑΠΟΦΑΣΗ	30/10/2017	ΑΡΙΘΜ. 1214/2017 (ΑΔΑ: 7ΘΛΟ7ΛΩ–Γ07)	

8-6-2018
Ακριβές Αντίγραφο
Καραγιάννη Ειρήνη
ΠΕ Διοικητικός

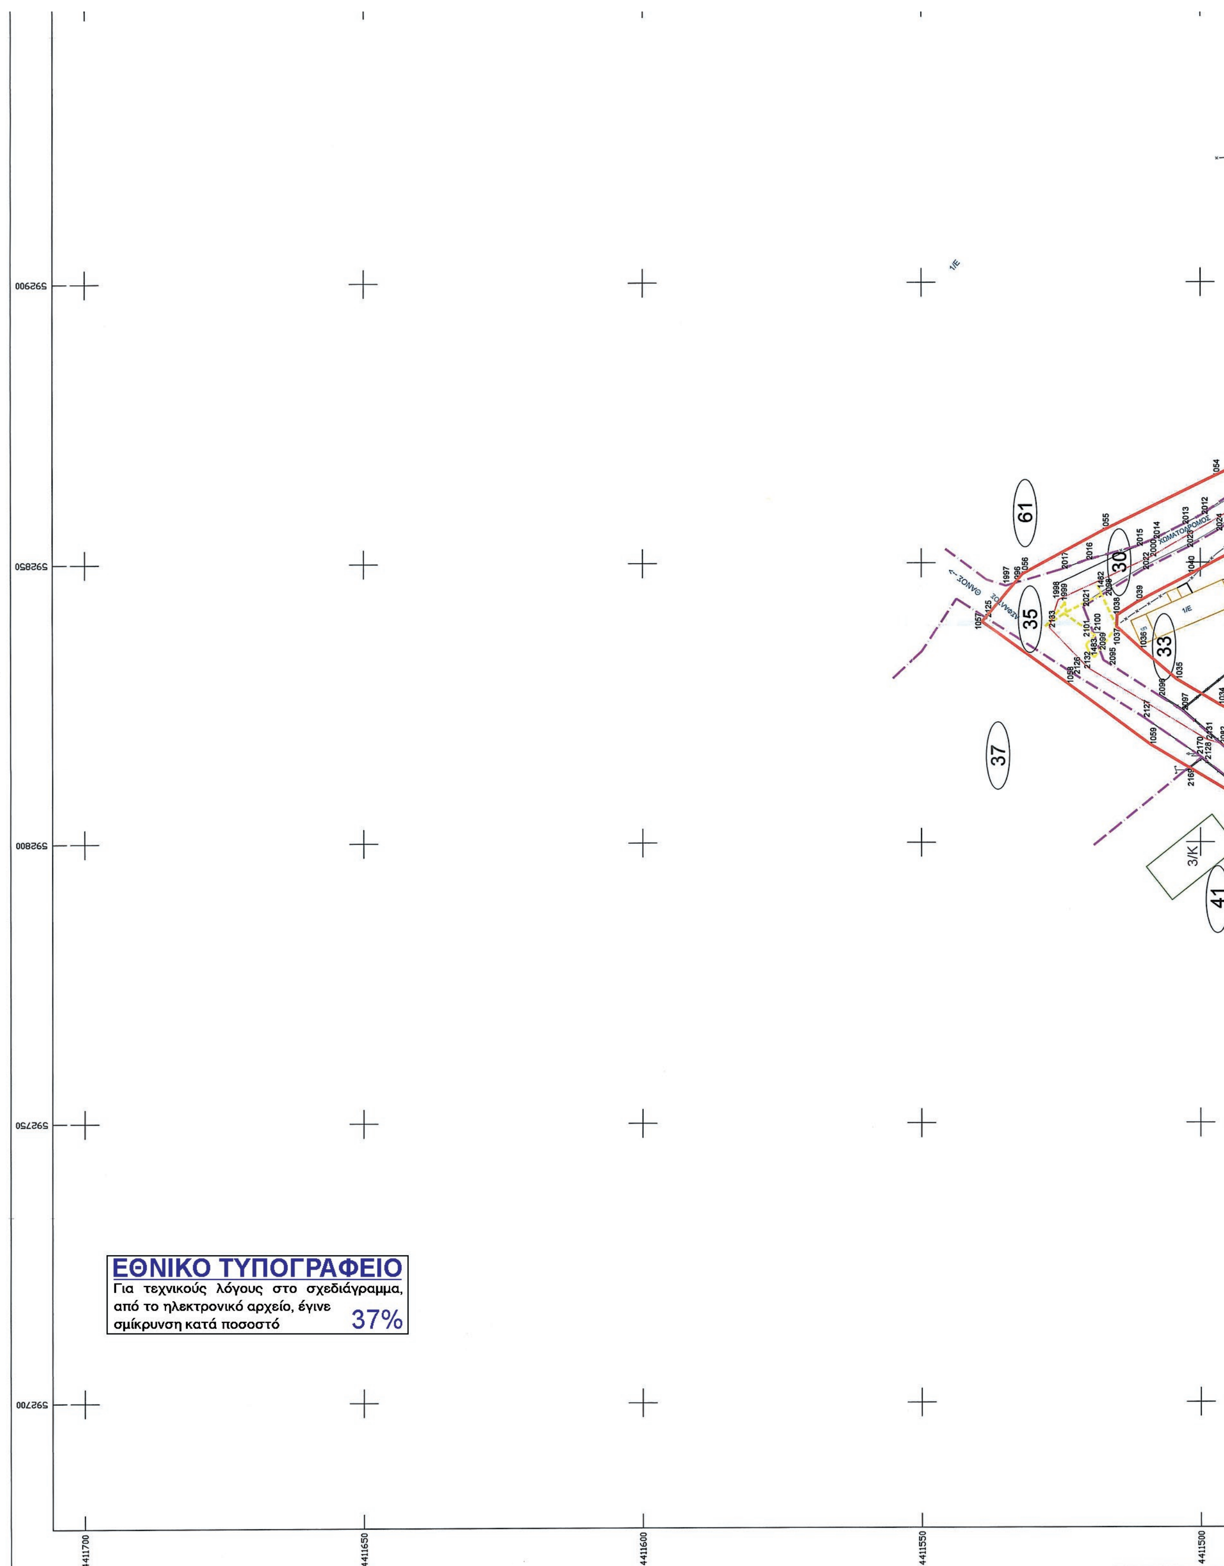
61
30
35
33
37
3/K
41
1/E
ΕΘΝΙΚΟ ΤΥΠΟΓΡΑΦΕΙΟ
Για τεχνικούς λόγους στο σχεδιάγραμμα, από το ηλεκτρονικό αρχείο, έγινε σμίκρυνση κατά ποσοστό 37%
4411700
4411650
4411600
4411550
4411500

593200

593150


593100


T3
Δ 95.99


593050

593000

592950

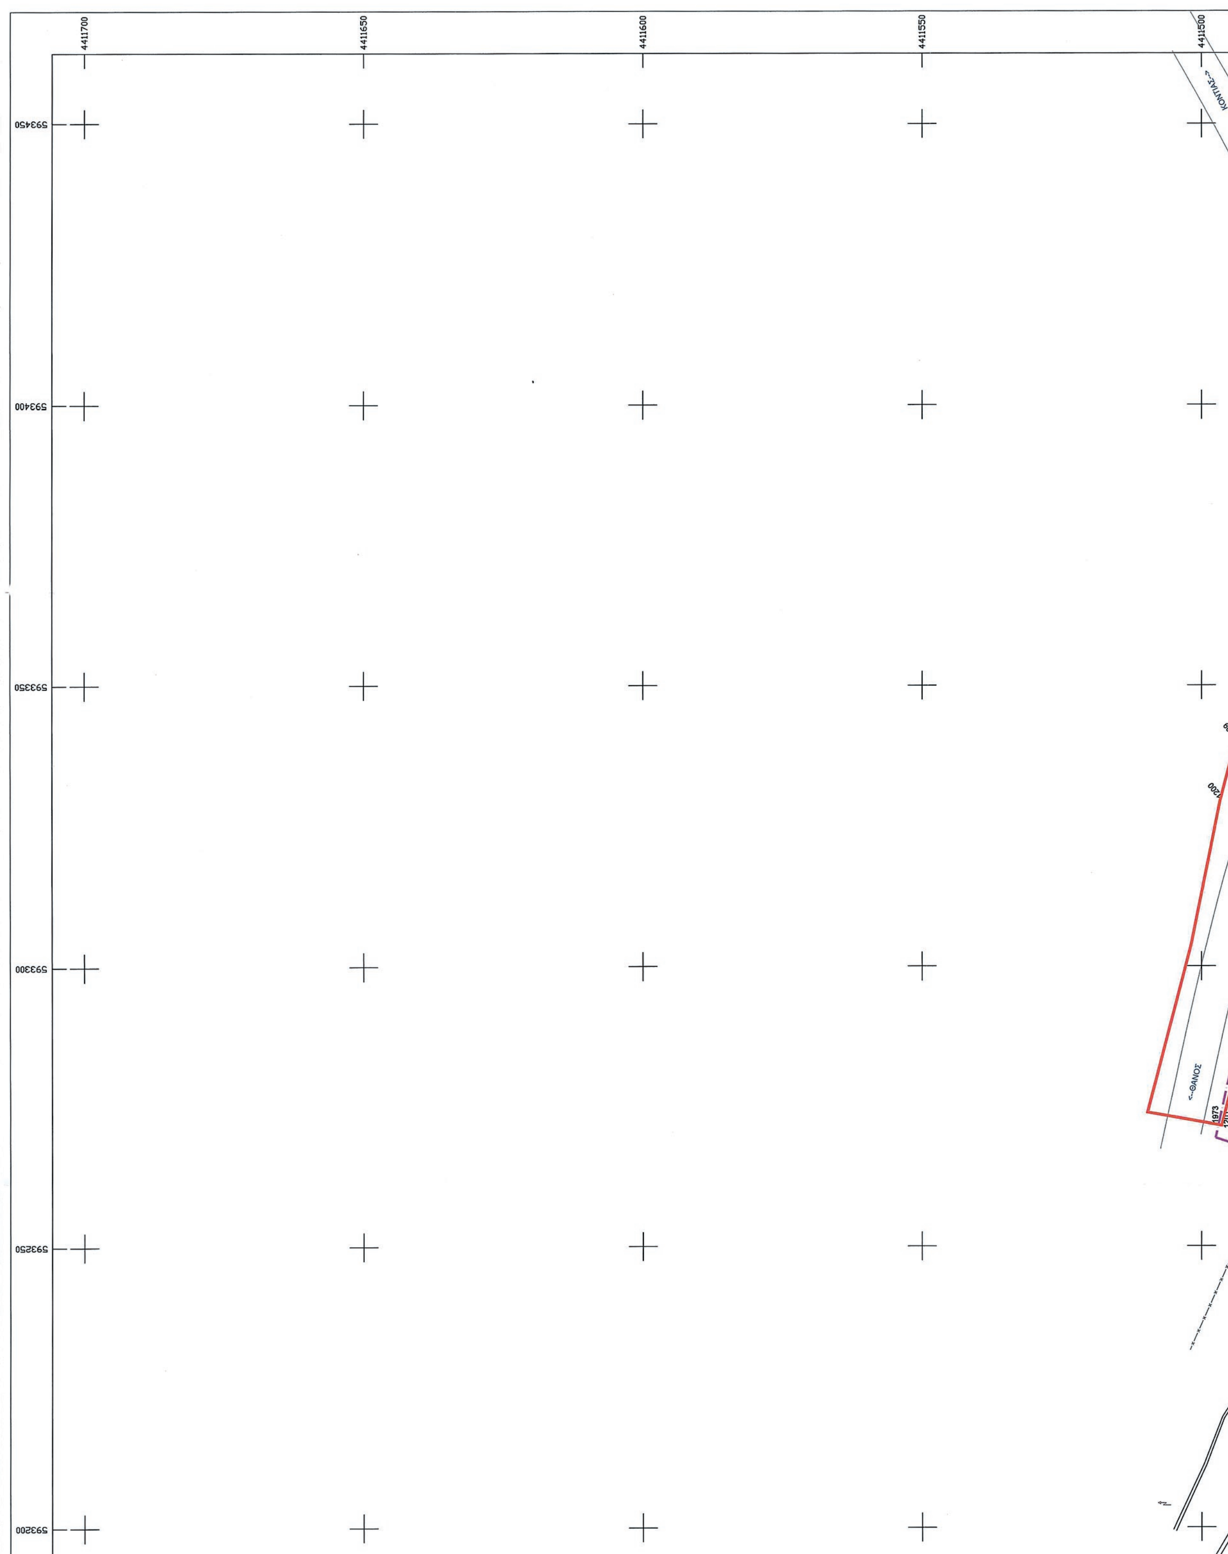

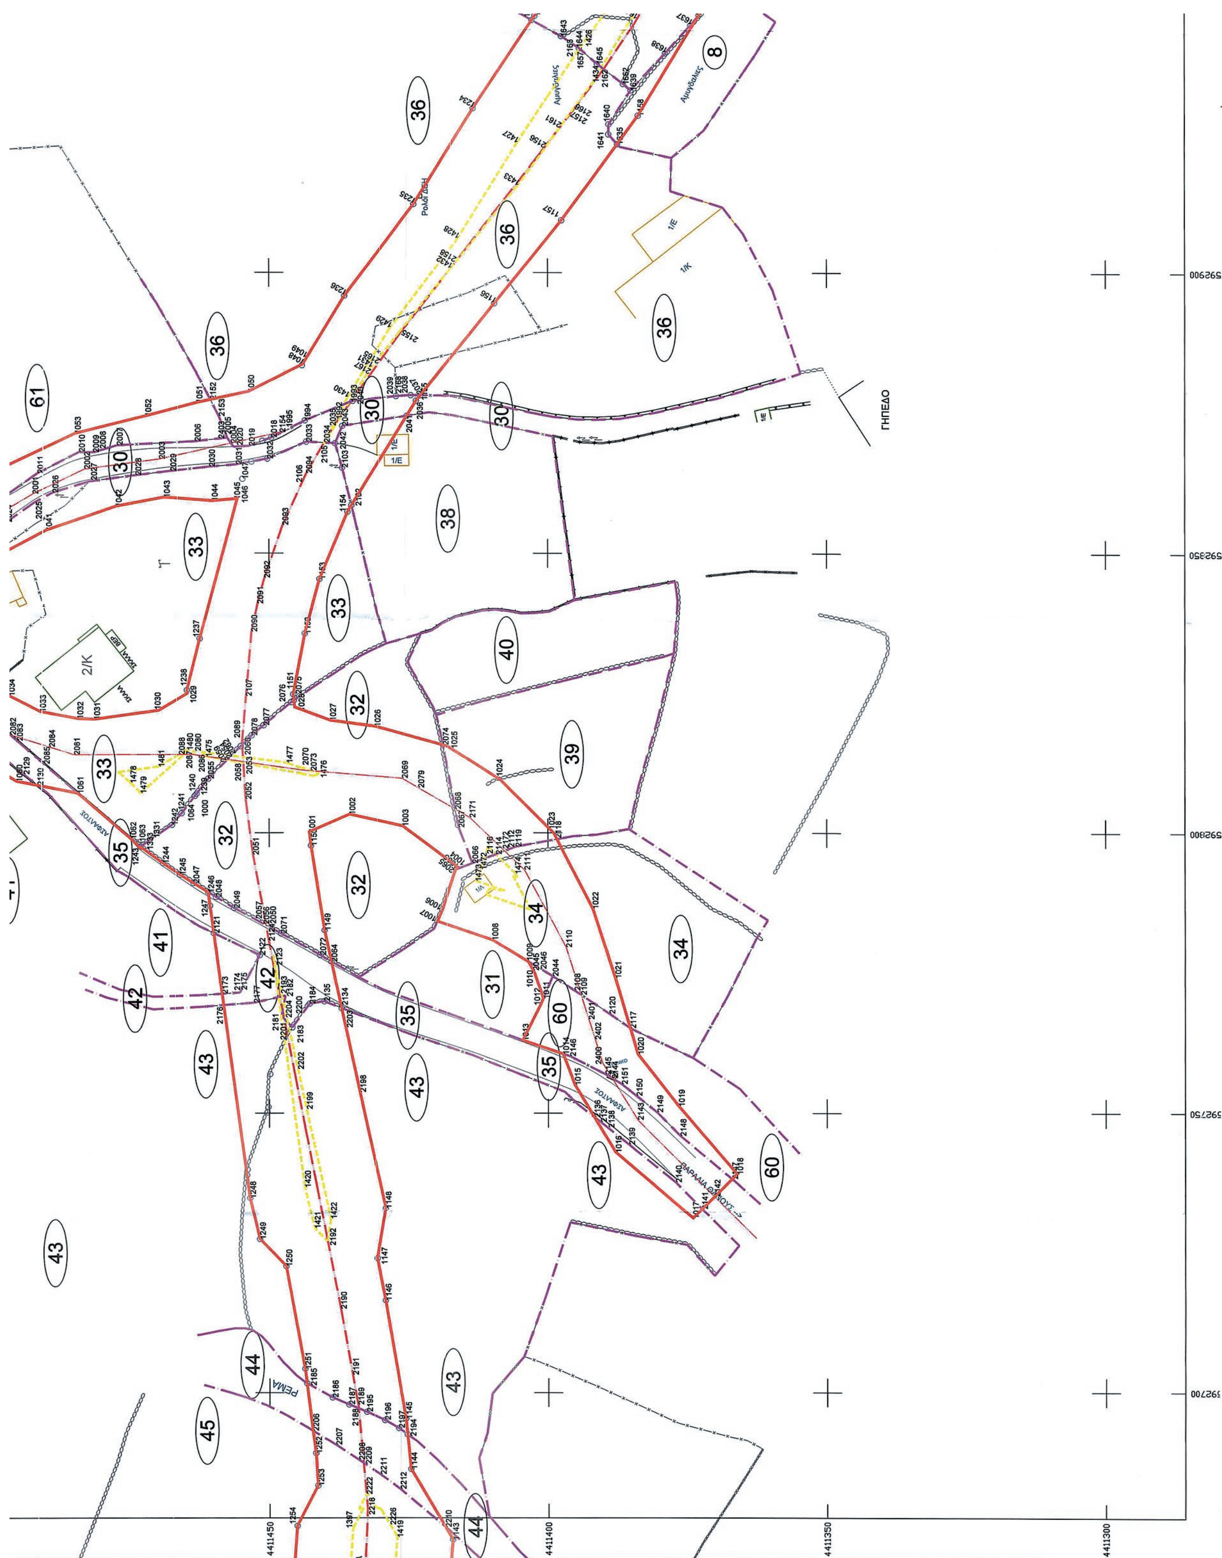

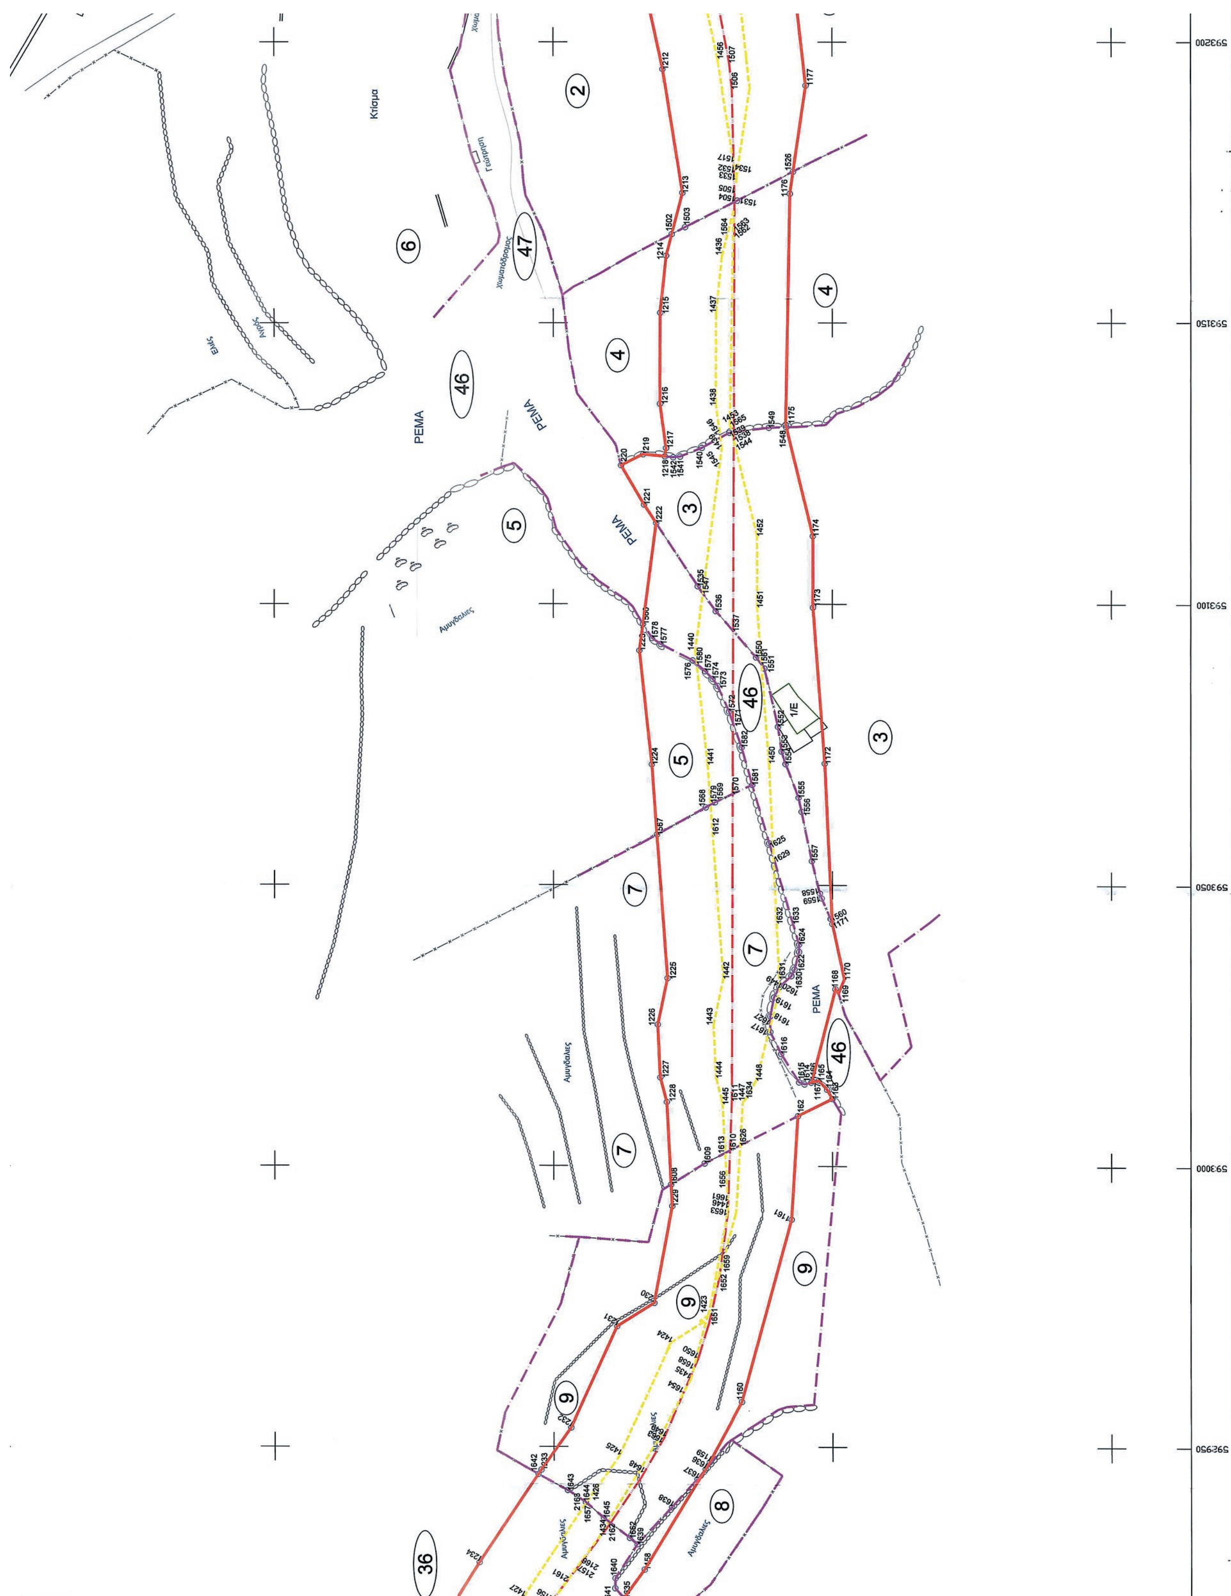

ΕΛΛΗΝΙΚΗ ΔΗΜΟΚΡΑΤΙΑ
ΠΕΡΙΦΕΡΕΙΑ ΒΟΡΕΙΟΥ ΑΙΓΑΙΟΥ
ΔΙΕΥΘΥΝΣΗ ΤΕΧΝΙΚΩΝ ΕΡΓΩΝ ΠΕΡΙΦ. ΕΝΟΤΗΤΑΣ ΛΕΣΒΟΥ
ΤΜΗΜΑ ΤΕΧΝΙΚΩΝ ΕΡΓΩΝ ΠΕΡΙΦ. ΕΝΟΤΗΤΑΣ ΛΗΜΝΟΥ
ΕΡΓΟ: ΜΕΛΕΤΗ ΠΑΡΑΚΑΜΨΗΣ ΟΙΚΙΣΜΟΥ ΘΑΝΟΥΣ
ΚΤΗΜΑΤΟΓΡΑΦΗΣΗ
ΘΕΜΑ: ΚΤΗΜΑΤΟΛΟΓΙΚΟ ΔΙΑΓΡΑΜΜΑ
ΚΑΤΗΓΟΡΙΑ:
ΑΡ.ΣΧΕΔΙΟΥ: ΚΤ–3
ΚΛΙΜΑΚΑ: 1 : 500
ΗΜΕΡΟΜΗΝΙΑ: ΟΚΤΩΒΡΙΟΣ 2017
ΜΕΛΕΤΗ ΟΔΟΠΟΙΙΑΣ
ΤΟΠΟΓΡΑΦΙΚΕΣ ΕΡΓΑΣΙΕΣ–ΚΤΗΜΑΤΟΛΟΓΙΟ
ΜΕΛΕΤΗ ΤΕΧΝΙΚΩΝ ΕΡΓΩΝ
ΓΕΩΛΟΓΙΚΗ / ΓΕΩΤΕΧΝΙΚΗ ΜΕΛΕΤΗ
ΠΕΡΙΒΑΛΛΟΝΤΙΚΗ ΜΕΛΕΤΗ
ΜΕΛΕΤΗ: | ΑΝΑΔΟΧΟΙ ΜΕΛΕΤΗΣ | ΕΙΔΙΚΟΙ ΣΥΝΕΡΓΑΤΕΣ
ΟΔΟΠΟΙΙΑΣ | ΧΑΡΑΛΑΜΠΟΣ ΒΑΞΕΒΑΝΕΡΗΣ
ΤΟΠΟΓΡΑΦΙΚΩΝ–ΚΤΗΜΑΤ. | ΧΑΡΑΛΑΜΠΟΣ ΒΑΞΕΒΑΝΕΡΗΣ
ΓΕΩΛΟΓΙΚΩΝ | ΡΑΦΑΗΛ ΜΕΛΙΓΩΝΙΤΗΣ
ΓΕΩΤΕΧΝΙΚΩΝ | ΕΛΕΝΗ ΤΖΩΡΑ
ΠΕΡΙΒΑΛΛΟΝΤΙΚΩΝ | ΡΑΦΑΗΛ ΜΕΛΙΓΩΝΙΤΗΣ
ΟΝΟΜΑ ΑΡΜΟΔΙΟΥ | ΗΜΕΡΟΜΗΝΙΑ | ΥΠΟΓΡΑΦΗ
ΜΕΛΕΤΗΤΗΣ | ΧΑΡ. ΒΑΞΕΒΑΝΕΡΗΣ ΤΟΠΟΓΡΑΦΟΣ ΜΗΧΑΝΙΚΟΣ | ΟΚΤ 2017
ΔΙΕΥΘΥΝΟΥΣΑ ΥΠΗΡΕΣΙΑ Δ/ΝΣΗ ΤΕΧΝΙΚΩΝ ΕΡΓΩΝ Π.Ε. ΛΕΣΒΟΥ ΤΜΗΜΑ ΤΕΧΝΙΚΩΝ ΕΡΓΩΝ Π.Ε. ΛΗΜΝΟΥ | Ο ΕΠΙΒΛΕΠΩΝ ΜΗΧ/ΚΟΣ ΙΠΠΟΚΡΑΤΗΣ ΓΟΥΔΕΛΗΣ ΠΟΛΙΤΙΚΟΣ ΜΗΧΑΝΙΚΟΣ | 25-10-2017
Ο ΠΡΟΪΣΤΑΜΕΝΟΣ Δ/ΝΟΥΣΑΣ ΣΤ. ΚΑΡΑΓΙΑΝΝΑΚΗΣ | 25-10-2017
ΘΕΩΡΗΣΗ | Η ΠΡΟΪΣΤΑΜΕΝΗ ΤΗΣ ΔΤΕΠΕ ΛΕΣΒΟΥ ΑΦΡ. ΚΟΥΡΟΓΕΝΗ ΠΟΛΙΤΙΚΟΣ ΜΗΧΑΝΙΚΟΣ | 25-10-2017
8-6-2018 Ακριβές Αντίγραφο Καραγιάννη Ειρήνη Διοικητικός
ΕΓΚΡΙΤΙΚΗ ΑΠΟΦΑΣΗ | 30/10/2017 | ΑΡΙΘΜ. 1214/2017 (ΑΔΑ: 7Θ7Λ07ΛΩ–Γ07)
ΥΠΟΜΝΗΜΑ
Αριθμός ιδιοκτησίας
Όριο γεωτεμαχίου
Άξονας μελέτης οδού
Γραμμή επιρροής
Όριο ζώνης απαλλοτρίωσης
Ξηρολιθιά
Συρματόπλεγμα
Φράχτης με κάγκελο
Κτίσμα
Μανδρότοιχος
Β
ΑΣΦΑΛΤΟΣ
Αμυγδαλιές
Χωματόδρομος
Εκκλησία
ΚΤ-1
ΚΤ-2
ΚΤ-3